




**URED OVLAŠTENOG
ARHITEKTA**
MARIO KRŠĆANSKI, Ing.arh.
ORAHOVICA, Vladimira Nazora 62

GL. PROJEKTANT: Mario Kršćanski, ovl.arh.

IZRADIO: Mario Kršćanski, ovl.arh.

20 E

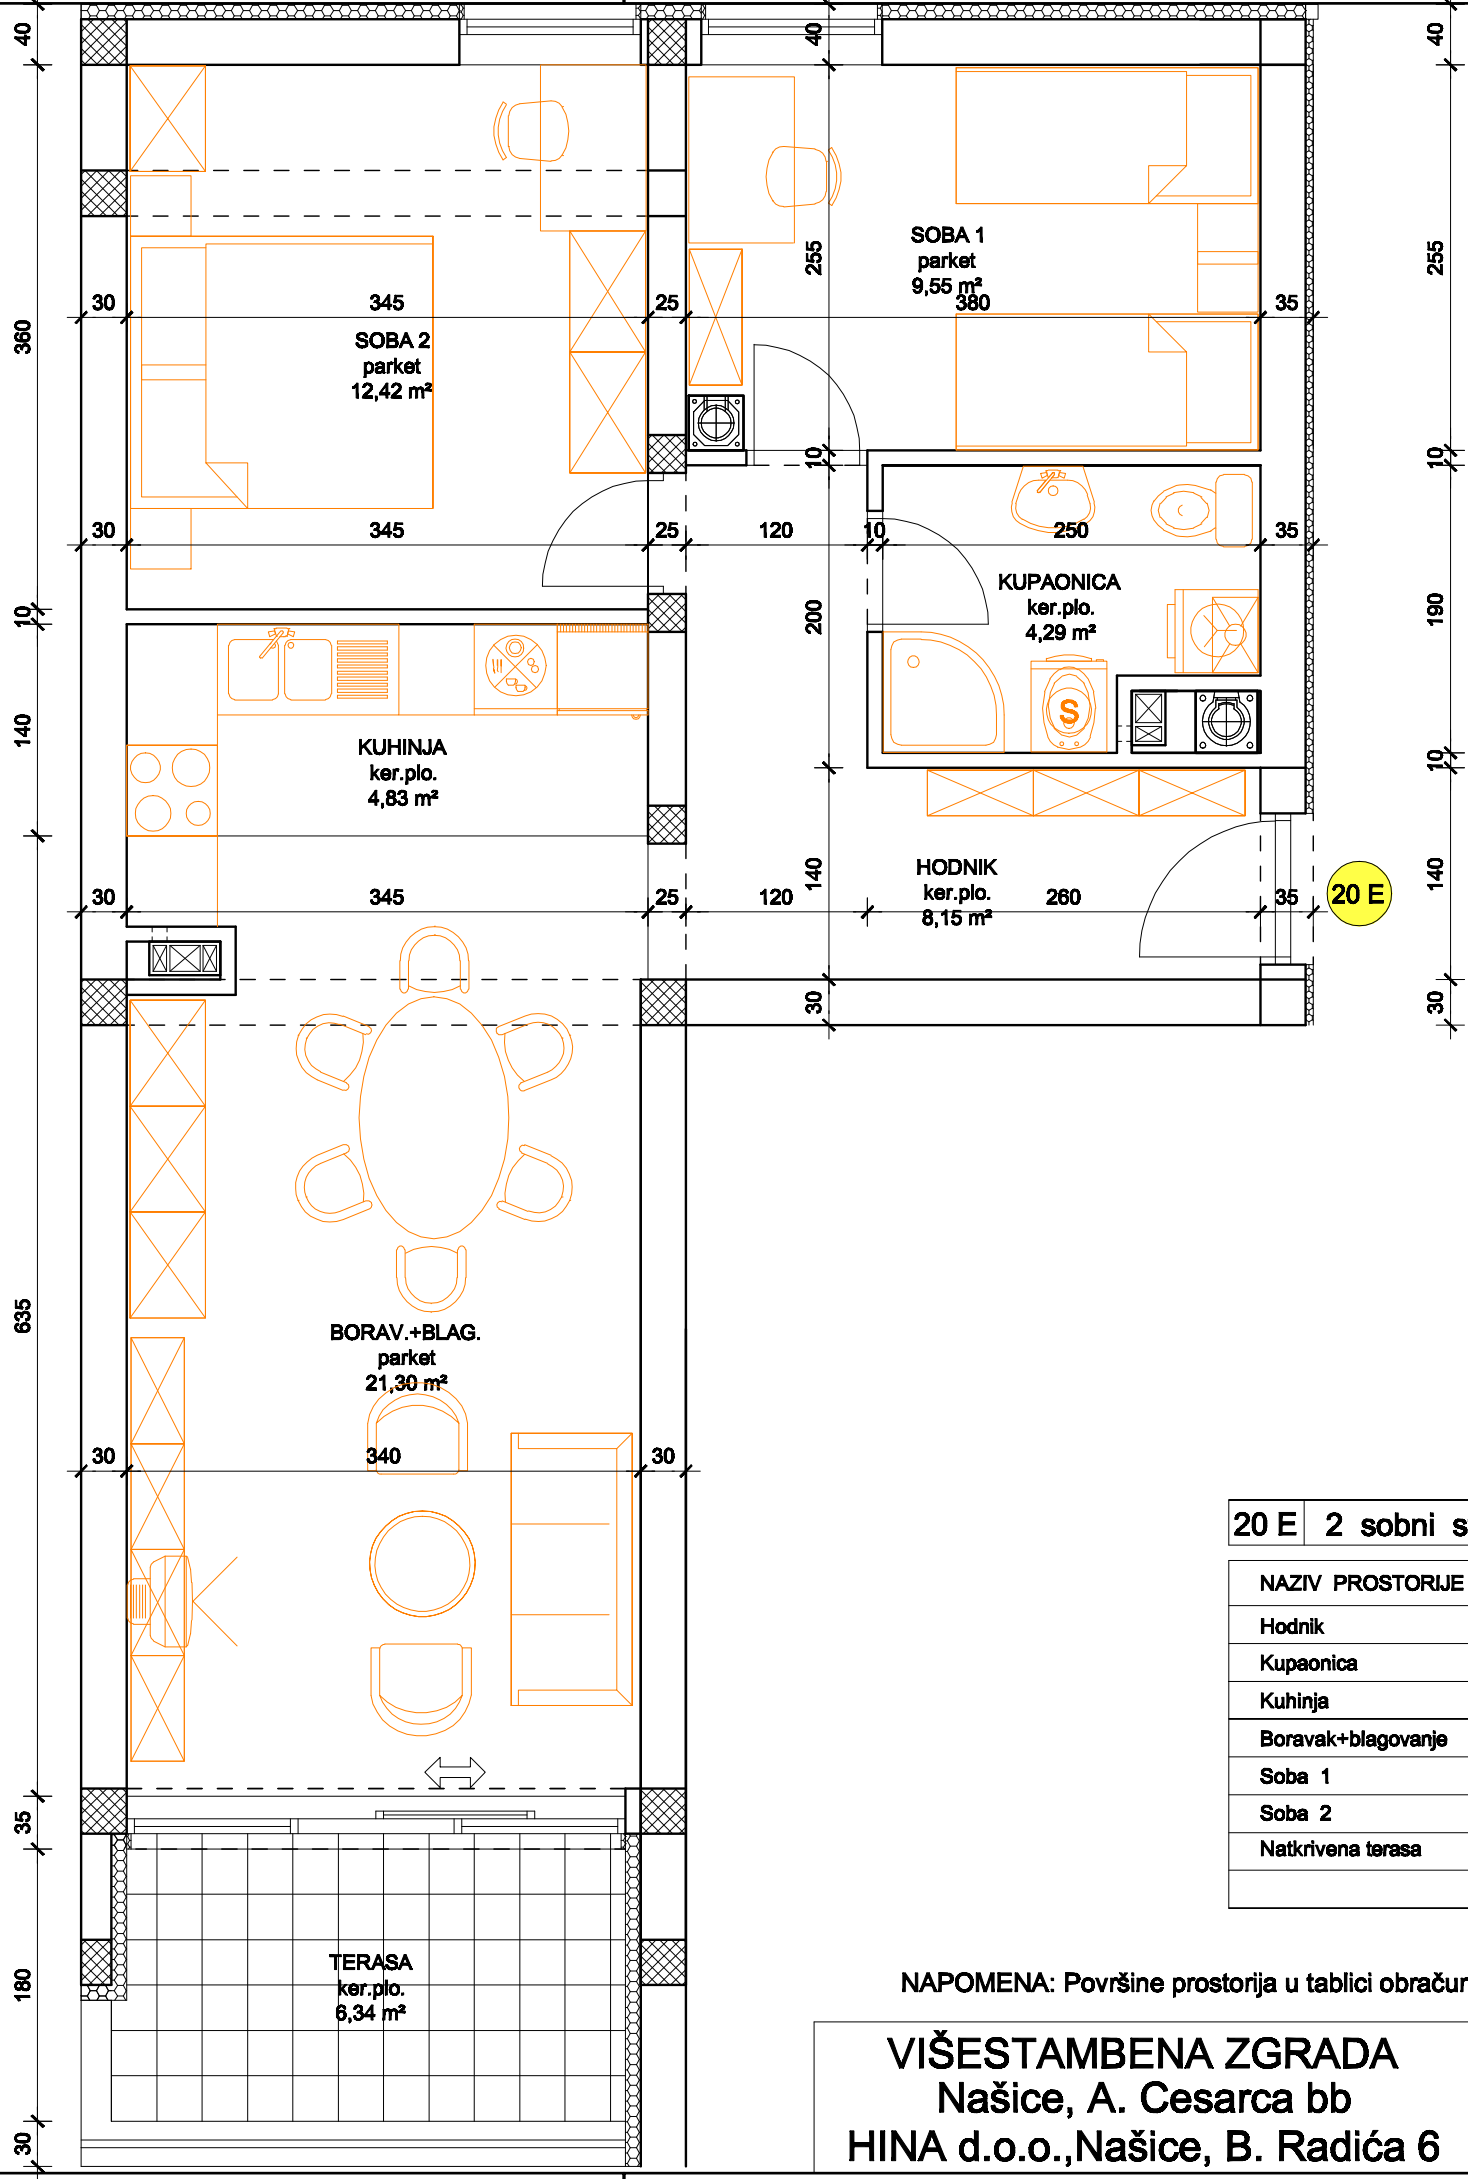

20 E 2 sobni stan		dilatacija 2	II Kat
NAZIV PROSTORJE	PODNA OBLOGA	KOEFICIJENT	POVRŠINA NETTO u m ²
Hodnik	keramičke pločice	1,00	8,02 m ²
Kupaonica	keramičke pločice	1,00	4,22 m ²
Kuhinja	keramičke pločice	1,00	4,75 m ²
Boravak+blagovanje	parket	1,00	20,98 m ²
Soba 1	parket	1,00	9,40 m ²
Soba 2	parket	1,00	12,23 m ²
Natkrivena terasa	keramičke pločice	0,75	(3,62)2,71 m ²
	keramičke pločice	0,50	(2,72)1,36 m ²
SVEUKUPNO :			63,67 m ²

NAPOMENA: Površine prostorija u tablici obračunate su od ploha završne obrade zidova!

VIŠESTAMBENA ZGRADA
Našice, A. Cesarca bb
HINA d.o.o., Našice, B. Radića 6

KATALOG STANOVA
mj : 1 : 50
List 21

