




**URED OVLAŠTENOG
ARHITEKTA**
MARIO KRŠĆANSKI, ing.arh.
ORAHOVICA, Vladimira Nazora 62


GL. PROJEKTANT: Mario Krščanski, ovl.arh.

IZRADIO: Mario Krščanski, ovl.arh.

7 G

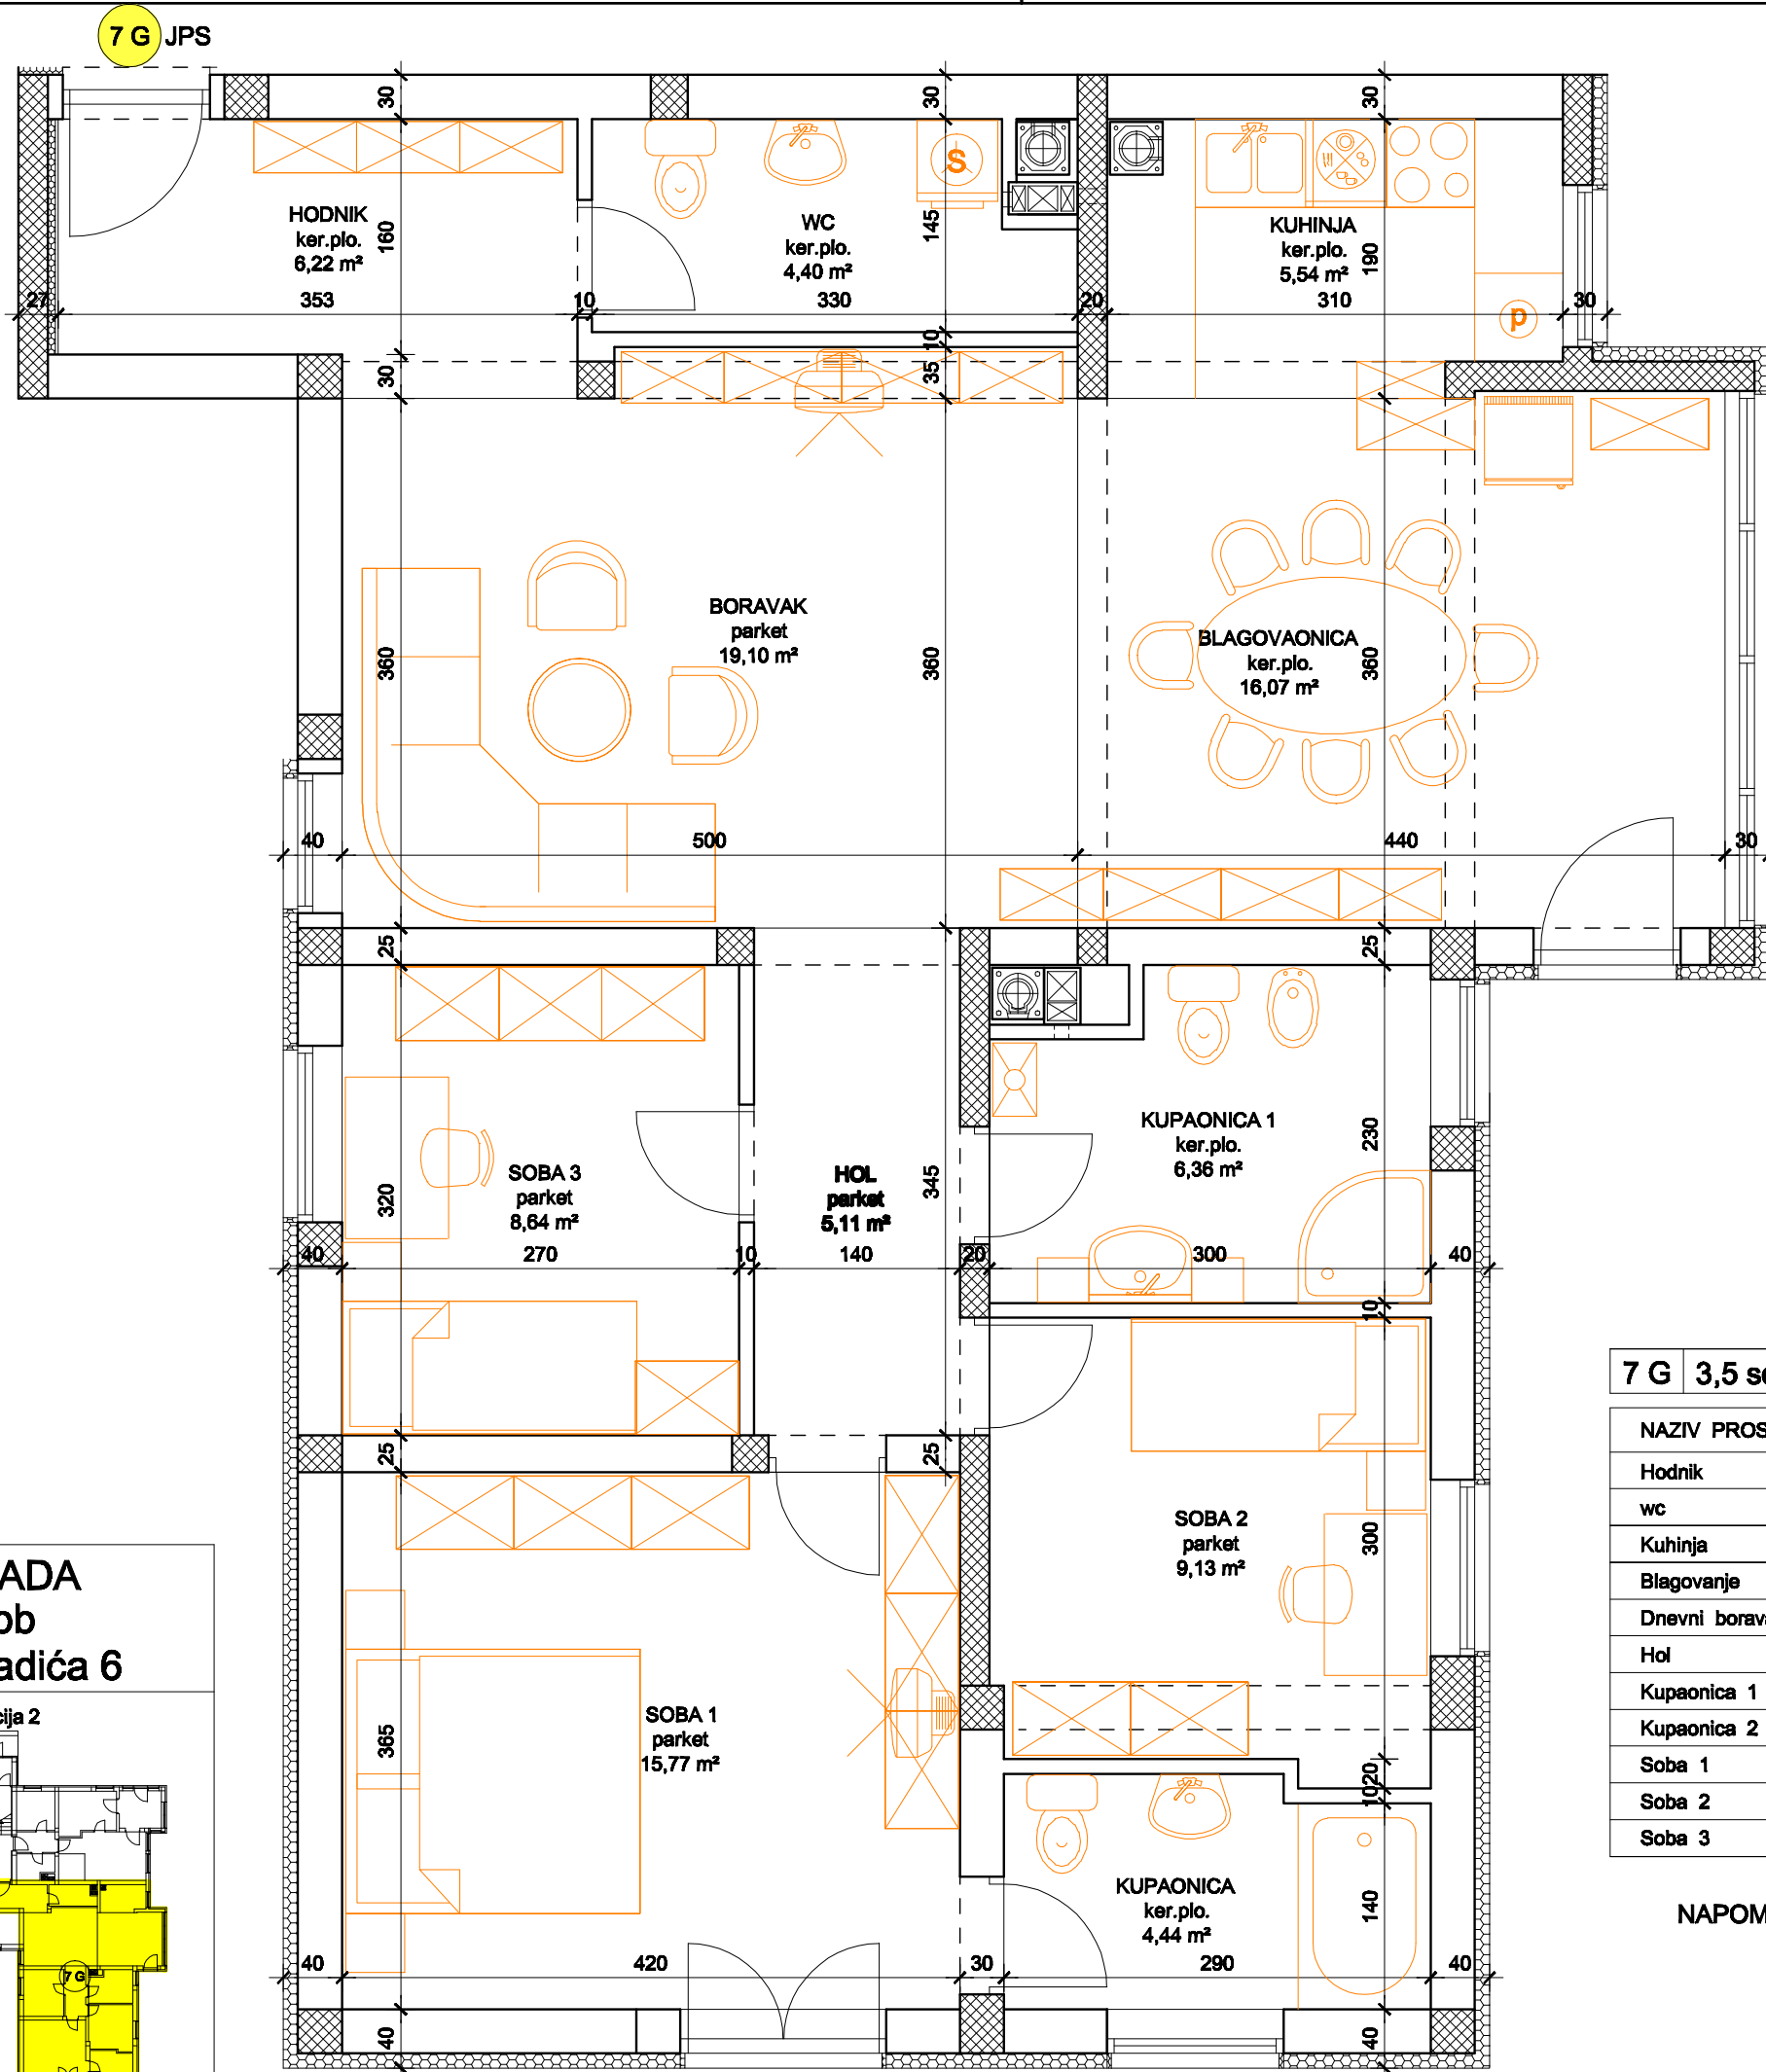

VIŠESTAMBENA ZGRADA
Našice, A. Cesarca bb
HINA d.o.o., Našice, B. Radića 6

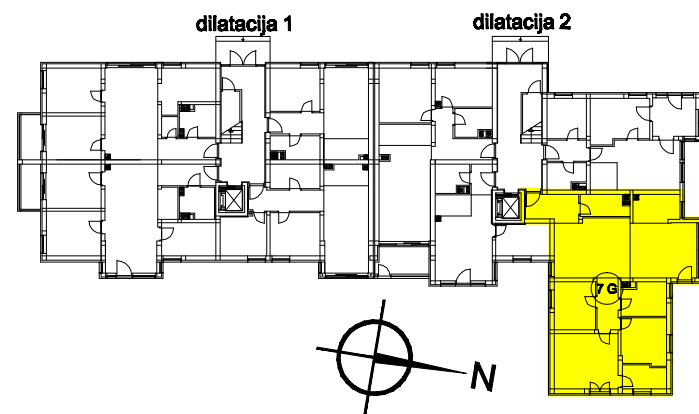

7 G 3,5 sobni stan		dilatacija 2	Prizemlje
NAZIV PROSTORJE	PODNA OBLOGA	KOEFICIJENT	POVRŠINA NETTO u m ²
Hodnik	keramičke pločice	1,00	6,12 m ²
wc	keramičke pločice	1,00	4,33 m ²
Kuhinja	keramičke pločice	1,00	5,45 m ²
Blagovanje	parket	1,00	15,82 m ²
Dnevni boravak	parket	1,00	18,81 m ²
Hol	keramičke pločice	1,00	5,03 m ²
Kupaonica 1	keramičke pločice	1,00	6,26 m ²
Kupaonica 2	keramičke pločice	1,00	4,37 m ²
Soba 1	parket	1,00	15,53 m ²
Soba 2	parket	1,00	8,99 m ²
Soba 3	parket	1,00	8,51 m ²
SVEUKUPNO :			99,22 m ²

NAPOMENA: Površine prostorija u tablici obračunate su od ploha završne obrade zidova!

KATALOG STANOVA
mj : 1 : 50 List 8